


Einlagenplan: Befestigungsplatten für Storenführungen bei Fassadenisolation

Storen Typ: AV 90

Objekt:

Datum:

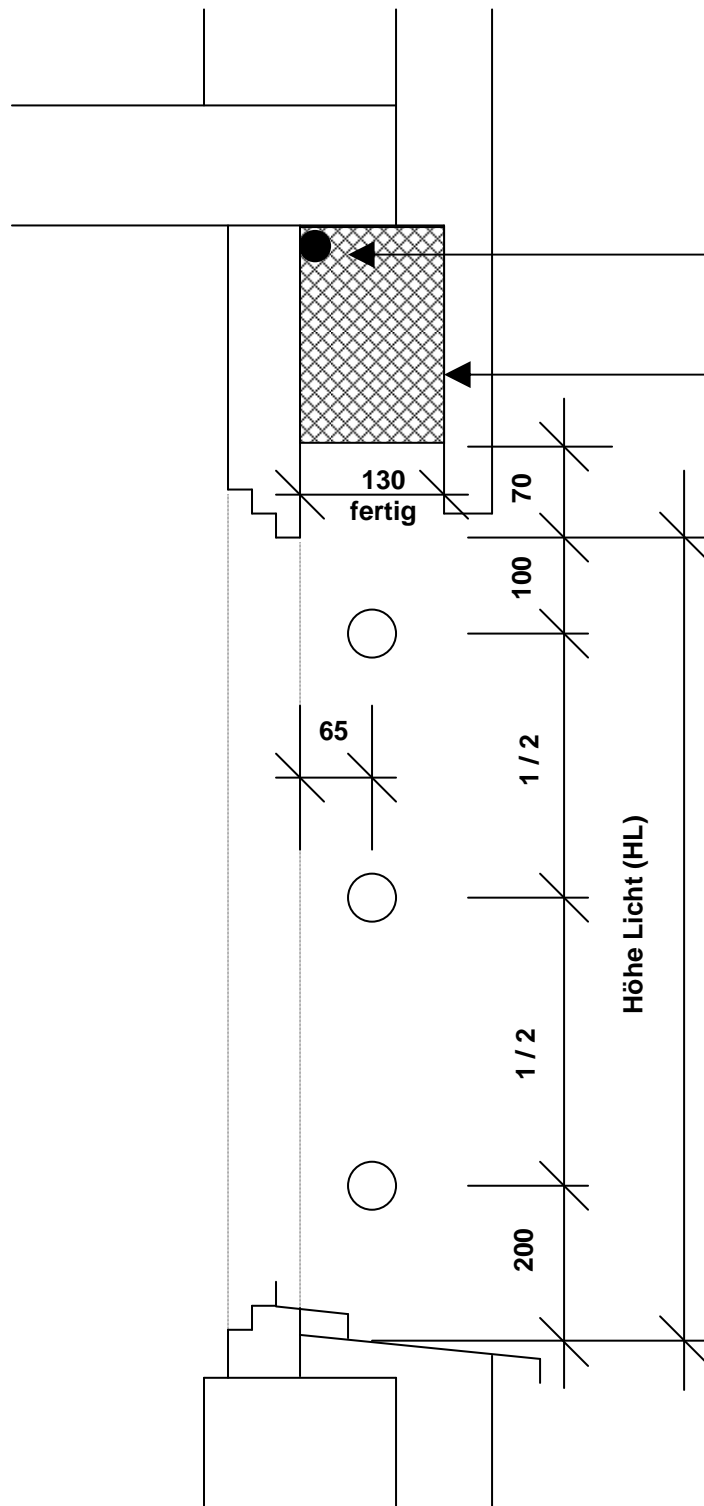

Masse in mm

Elektroanschluss:
Motorantrieb
benötigt keine
Getriebenische

Getriebenische Tiefe
= 100 mm

Bis Höhe Licht 1500 mm
2 Platten

HL 1501 bis 2500 mm
3 Platten

HL 2501 bis 3500 mm
4 Platten

Ab HL 3501 mm
5 Platten