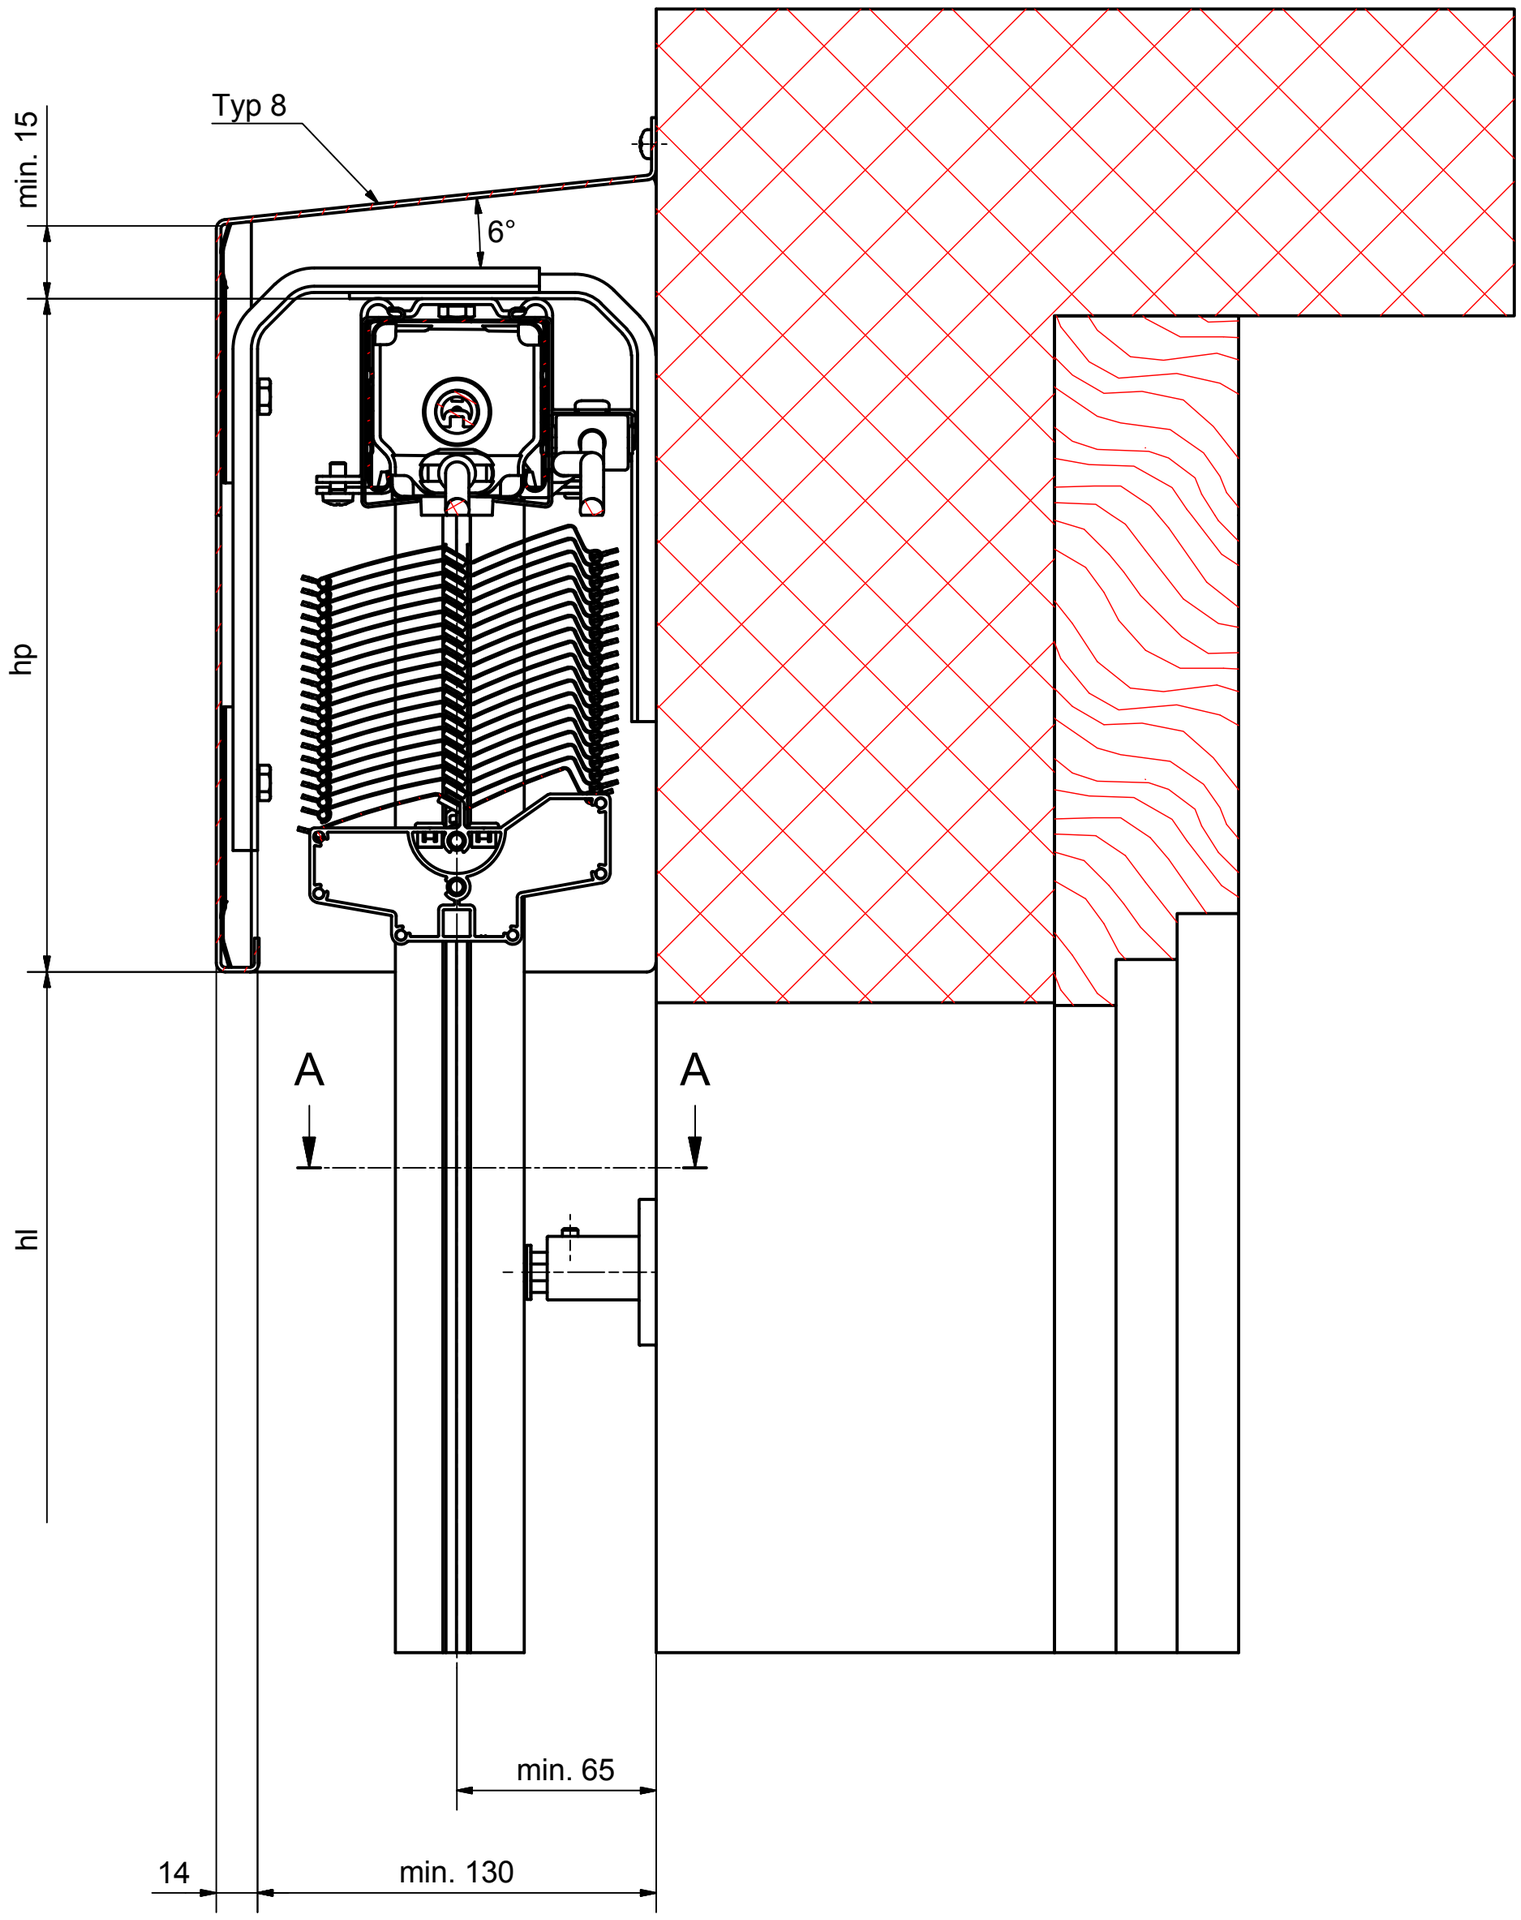

A-A

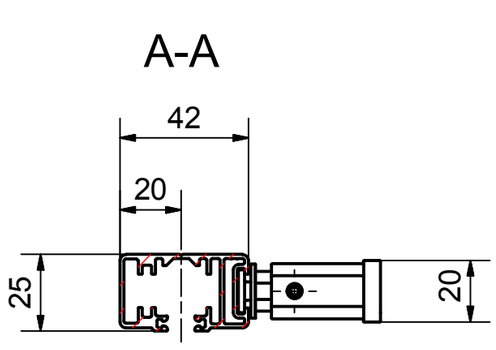

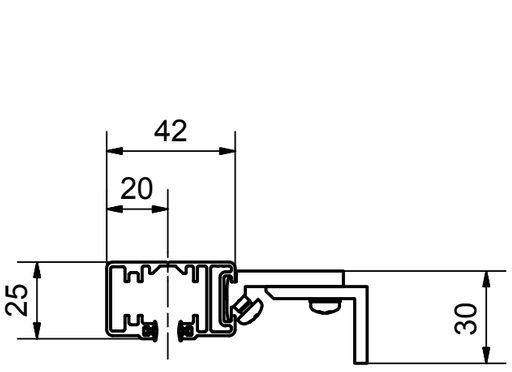

Änderungen vorbehalten
Modifications réservées
Modifcations reserved

Allg. Toleranzen
ISO 2768 mK

Status	Änderungen	Datum	Name

	Datum	Name
Gezeichnet	11.09.2013	si
Kontrolliert		
Norm		
Urprung		

stoma
Sonnen- und Wetterschutz

M 1:2

AV-950 / 970

Vertikalschnitt
Montage vor Fassade mit Blende Typ 8
Motorantrieb / Endschiene AV-970
Montage mit Bügel 115211
Führungen montiert mit Halter 124411
Blende montiert mit Bügel 115212

Katalogblatt 3

A2