Sunwind Kläui
Höfen19
5420 Ehrendingen

# Einlagenplan: Befestigungsplatten für Storenführungen bei Fassadenisolation

**Storen Typ: AV 70**

**Objekt:** **Datum:**

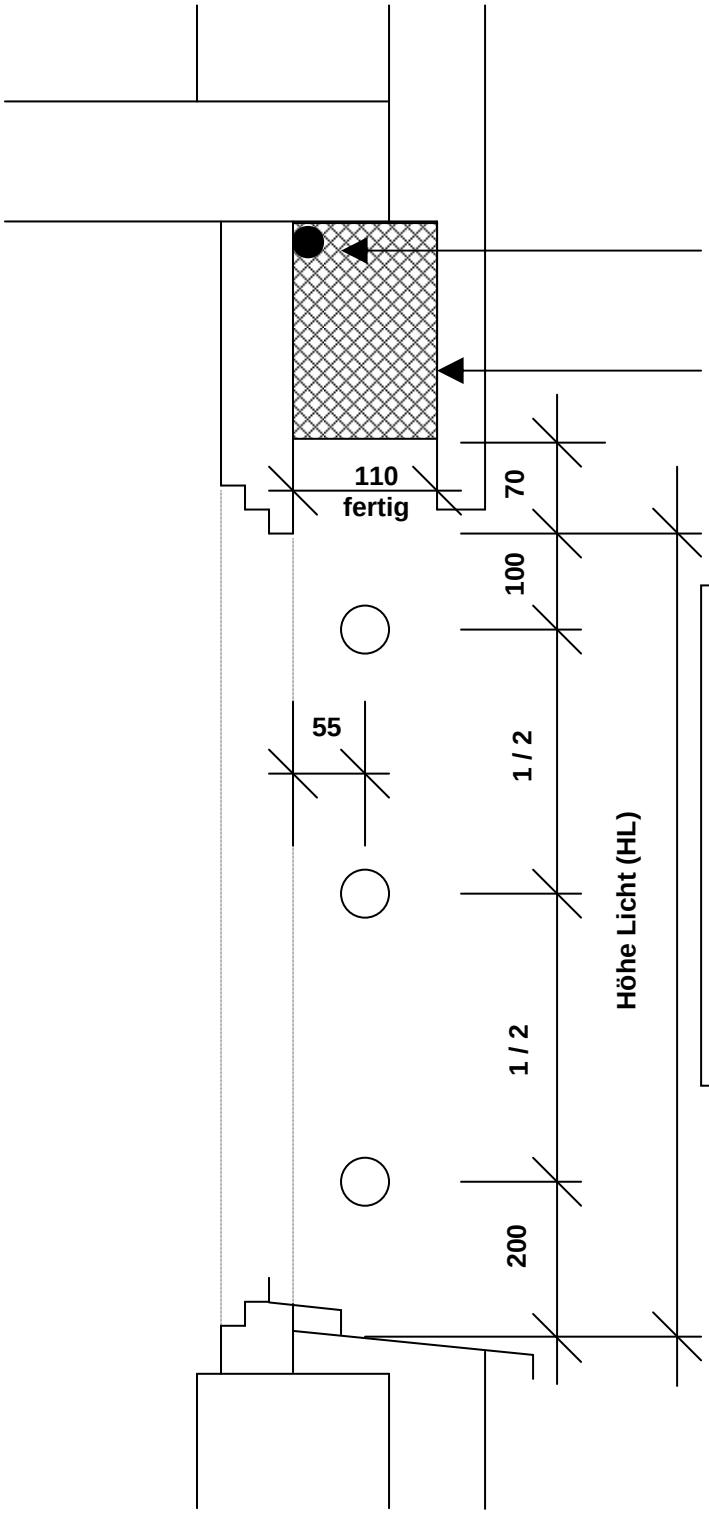


**Masse in mm**

**Elektroanschluss: Motorantrieb benötigt keine Getriebenische**

**Getriebenische Tiefe = 100 mm**

**Bis Höhe Licht 1500 mm**
**2 Platten**

**HL 1501 bis 2500 mm**
**3 Platten**

**HL 2501 bis 3500 mm**
**4 Platten**

**Ab HL 3501 mm**
**5 Platten**