



# STOBAG VENTOSOL VS6200

Senkrechtmarkise mit Reissverschlusstechnik, Leibungsmontage

## KOMPAKTFASSADE DETAILSCHNITT

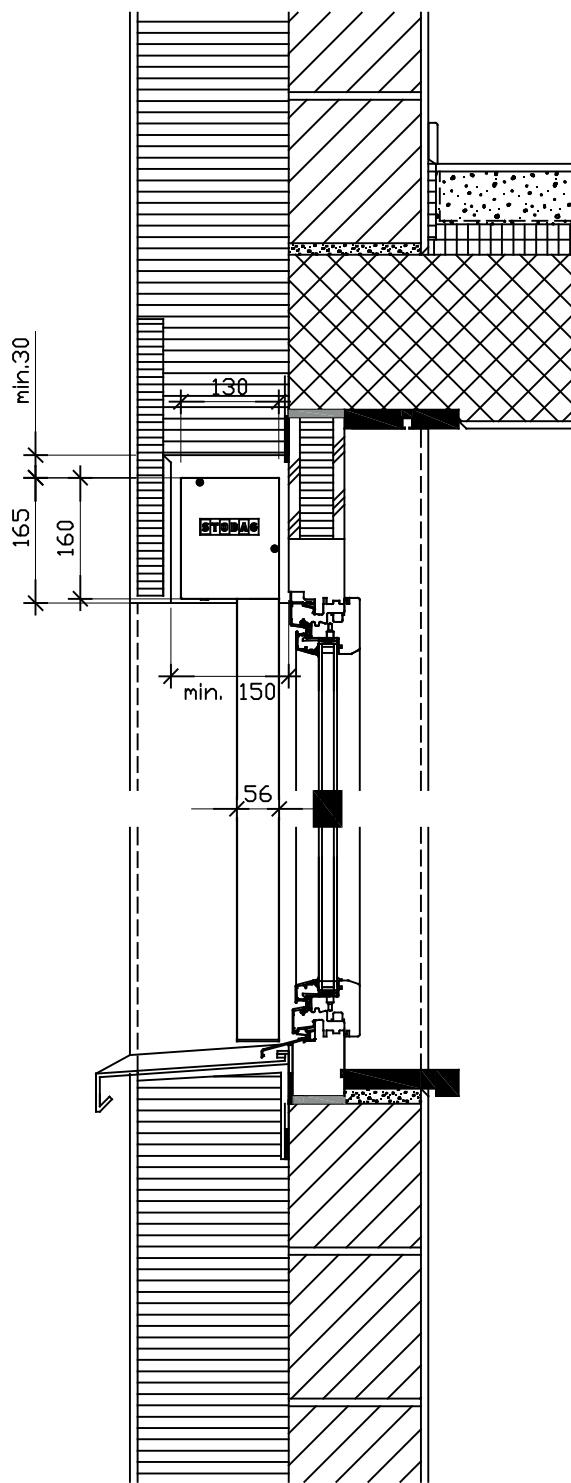

MST. 1:10  
PRODUKT VENTOSOL  
ERSTELLT Mai 2018/RH




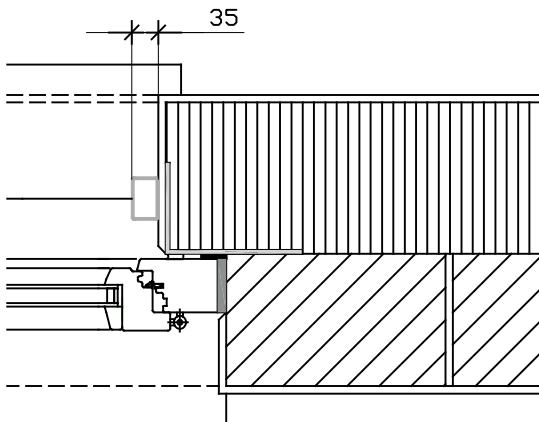


# STOBAG VENTOSOL VS6200

Senkrechtmarkise mit Reissverschlusstechnik, Leibungsmontage

## EINSTEINFASSADE DETAILSCHNITT


MST. 1:10  
PRODUKT VENTOSOL  
ERSTELLT Mai 2018/RH

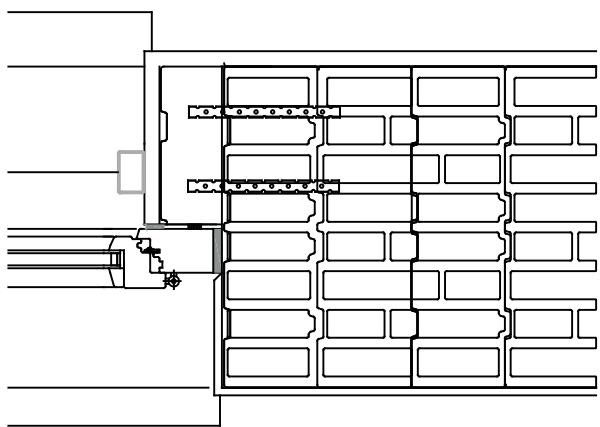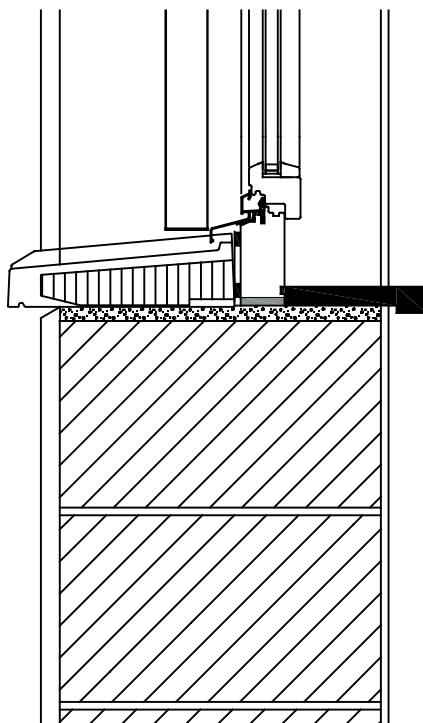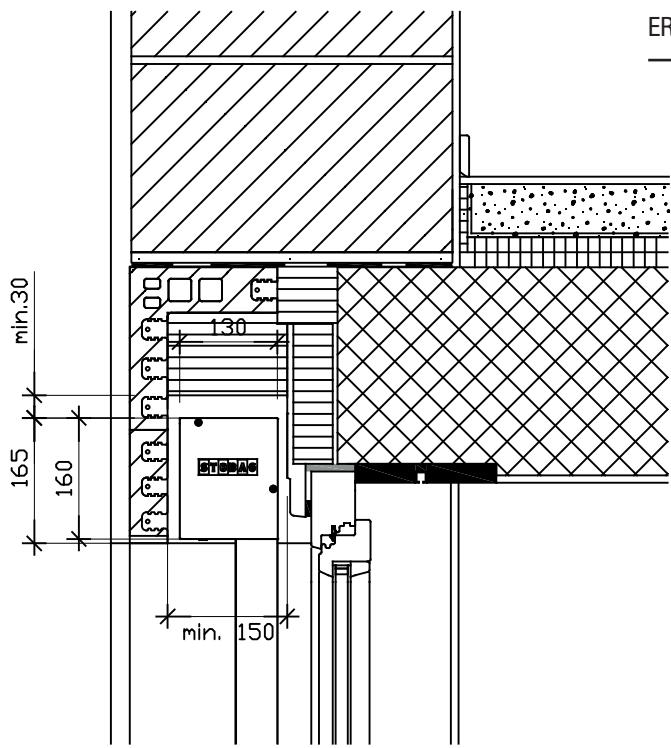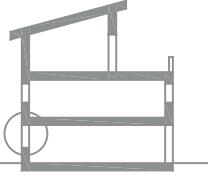




# STOBAG VENTOSOL VS6200

Senkrechtmarkise mit Reissverschlusstechnik, Leibungsmontage

## HINTERL. HOLZFASSADE DETAILSCHNITT

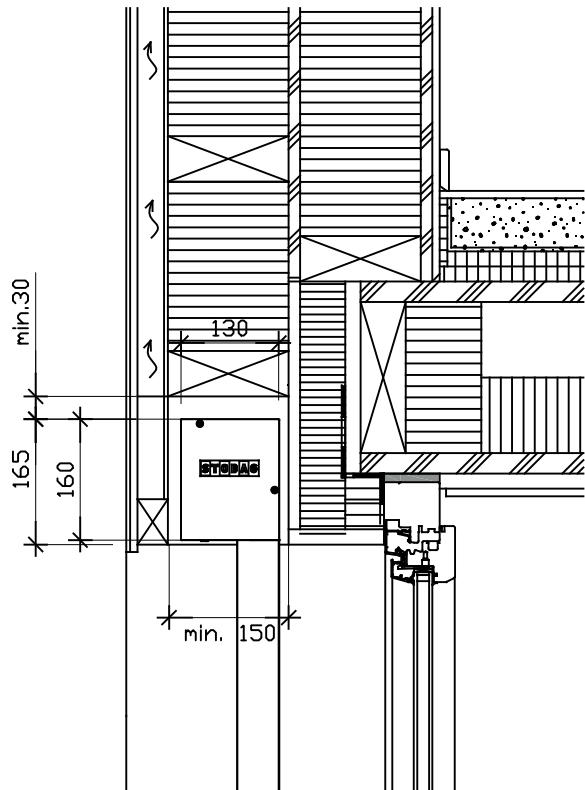


MST. 1:10  
PRODUKT VENTOSOL  
ERSTELLT Mai 2018/RH

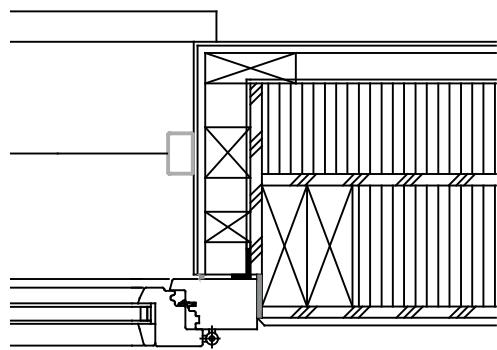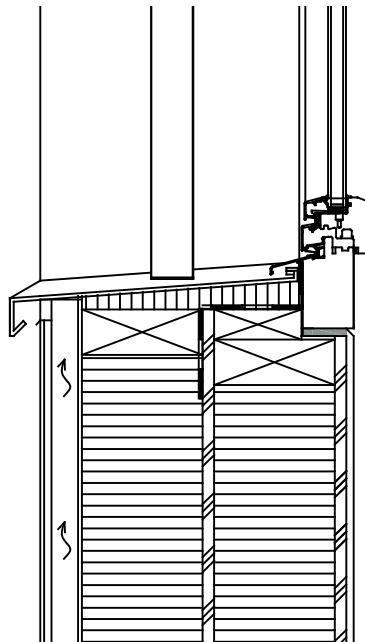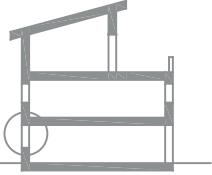

# STOBAG VENTOSOL VS6200

Senkrechtmarkise mit Reissverschlusstechnik, Leibungsmontage


## SICHTBACKSTEINMAUERWERK DETAILSCHNITT

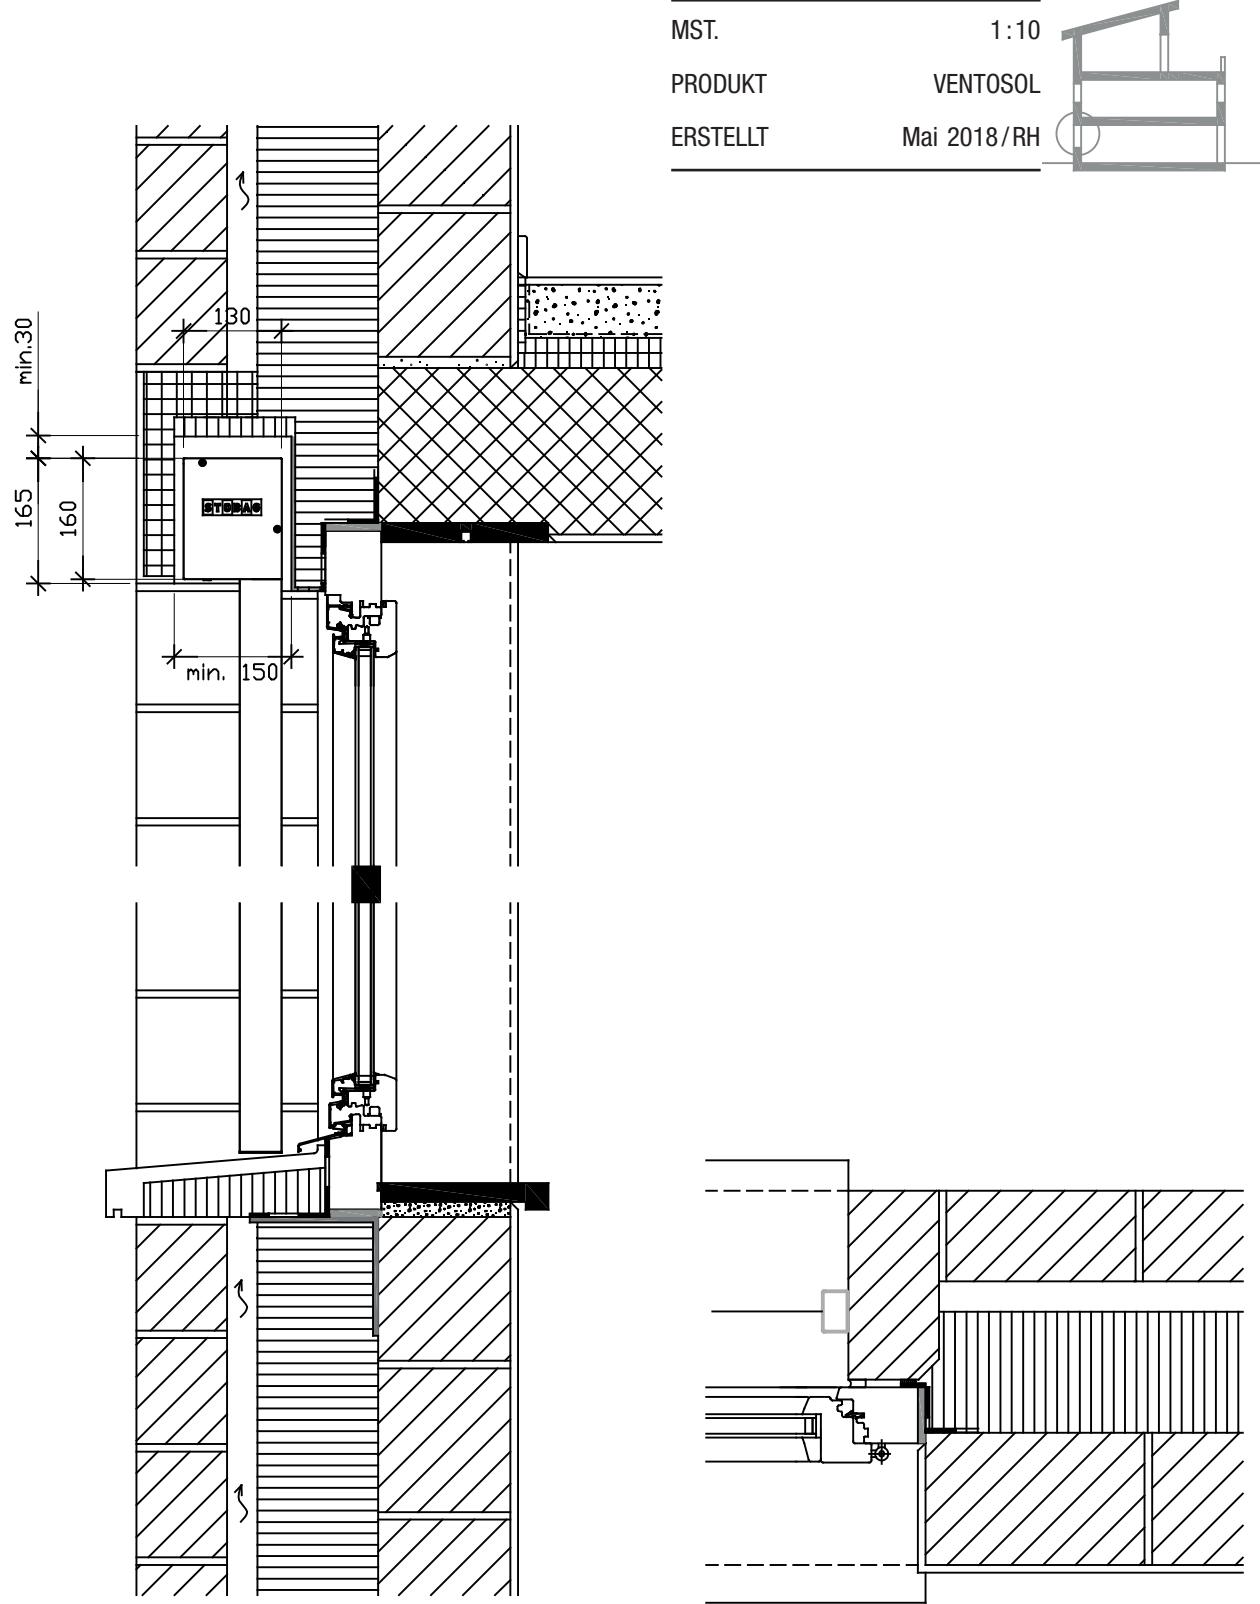


# STOBAG VENTOSOL VS6200

Senkrechtmarkise mit Reissverschlusstechnik, Leibungsmontage

## KOMPAKTFASSADE DETAILSCHNITT

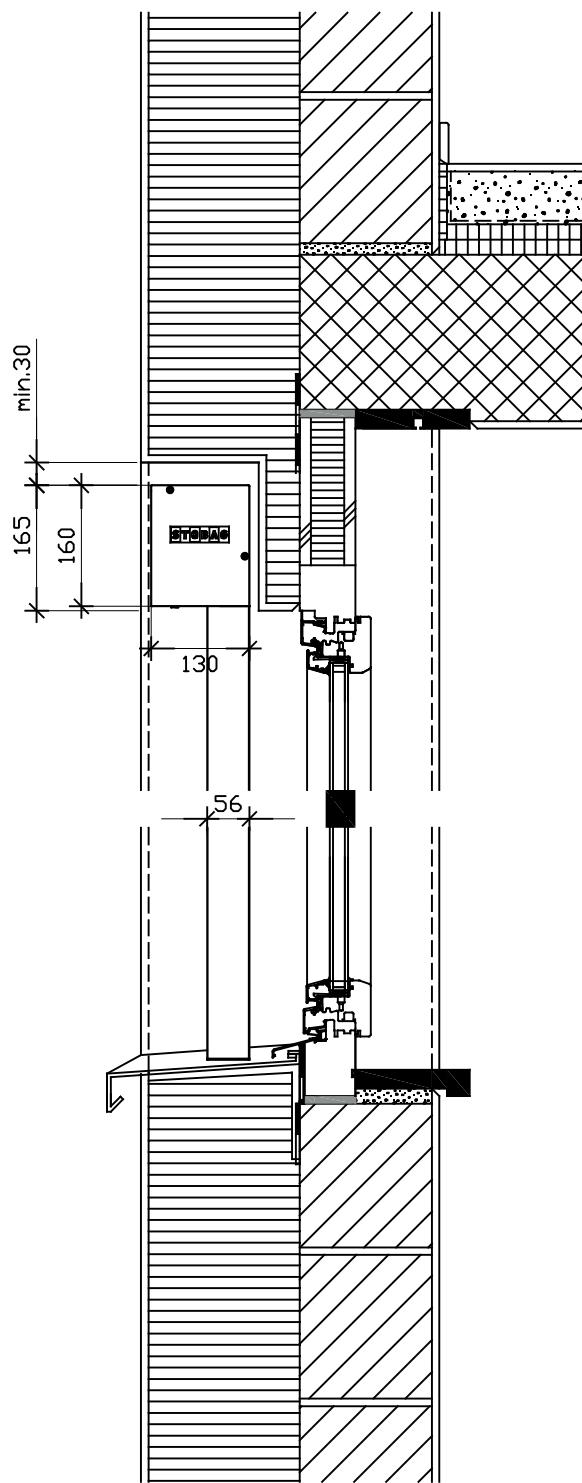


MST. 1:10  
PRODUKT VENTOSOL  
ERSTELLT Mai 2018/RH

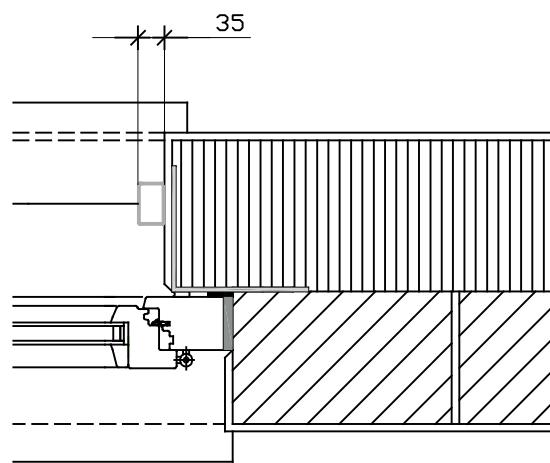

# STOBAG VENTOSOL VS6200

Senkrechtmarkise mit Reissverschlusstechnik, Leibungsmontage



## EINSTEINFASSADE DETAILSCHNITT

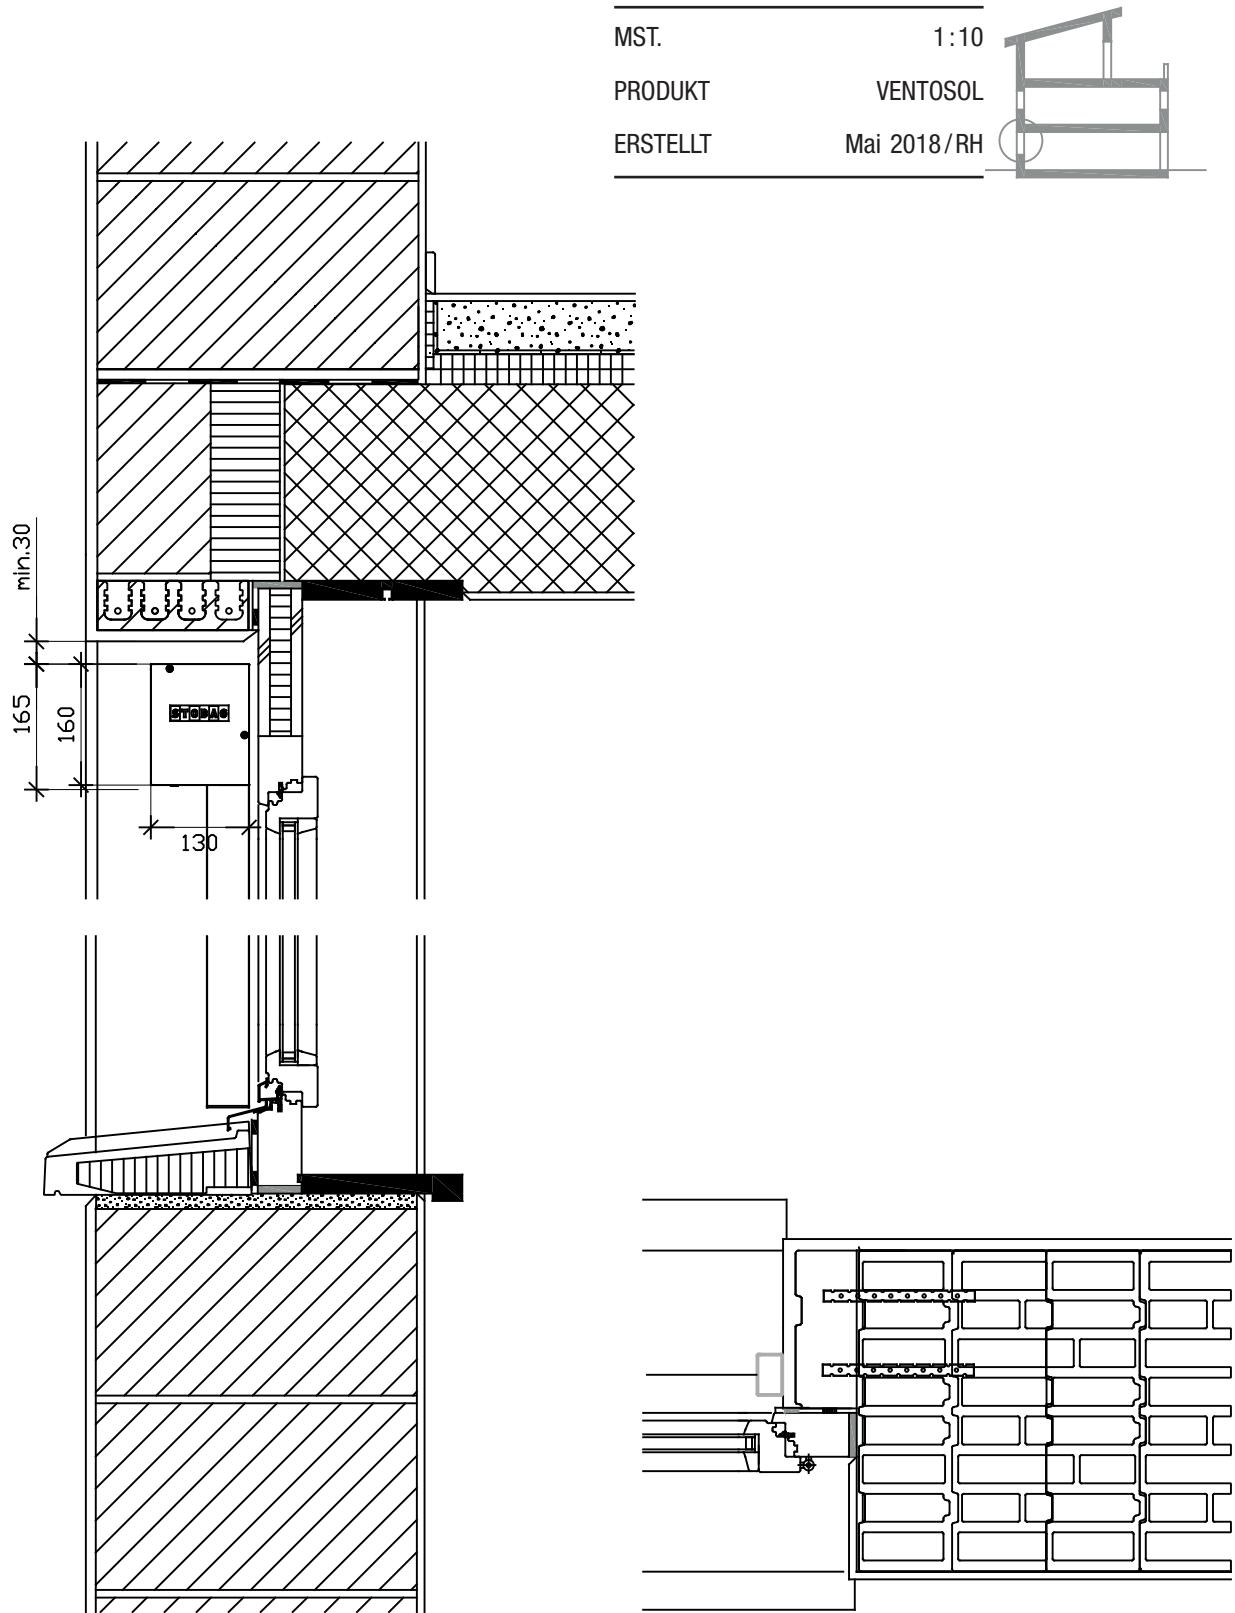


# STOBAG VENTOSOL VS6200

Senkrechtmarkise mit Reissverschlusstechnik, Leibungsmontage

## HINTERL. HOLZFASSADE DETAILSCHNITT

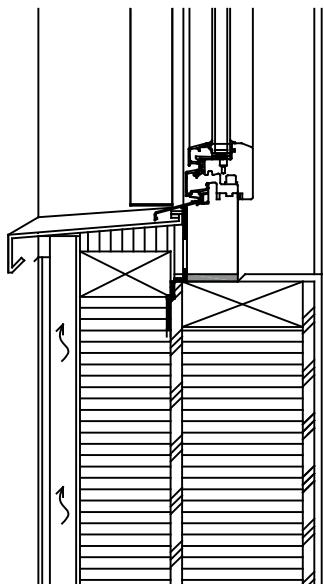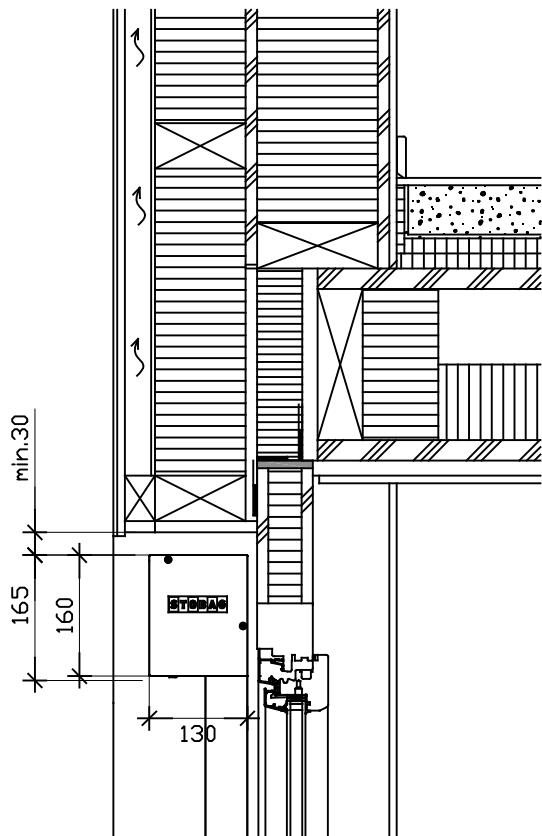


MST. 1:10  
PRODUKT VENTOSOL  
ERSTELLT Mai 2018/RH

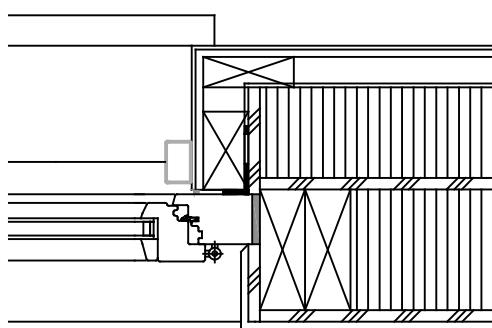

# STOBAG VENTOSOL VS6200

Senkrechtmarkise mit Reissverschlusstechnik, Leibungsmontage

## SICHTBACKSTEINMAUERWERK DETAILSCHNITT

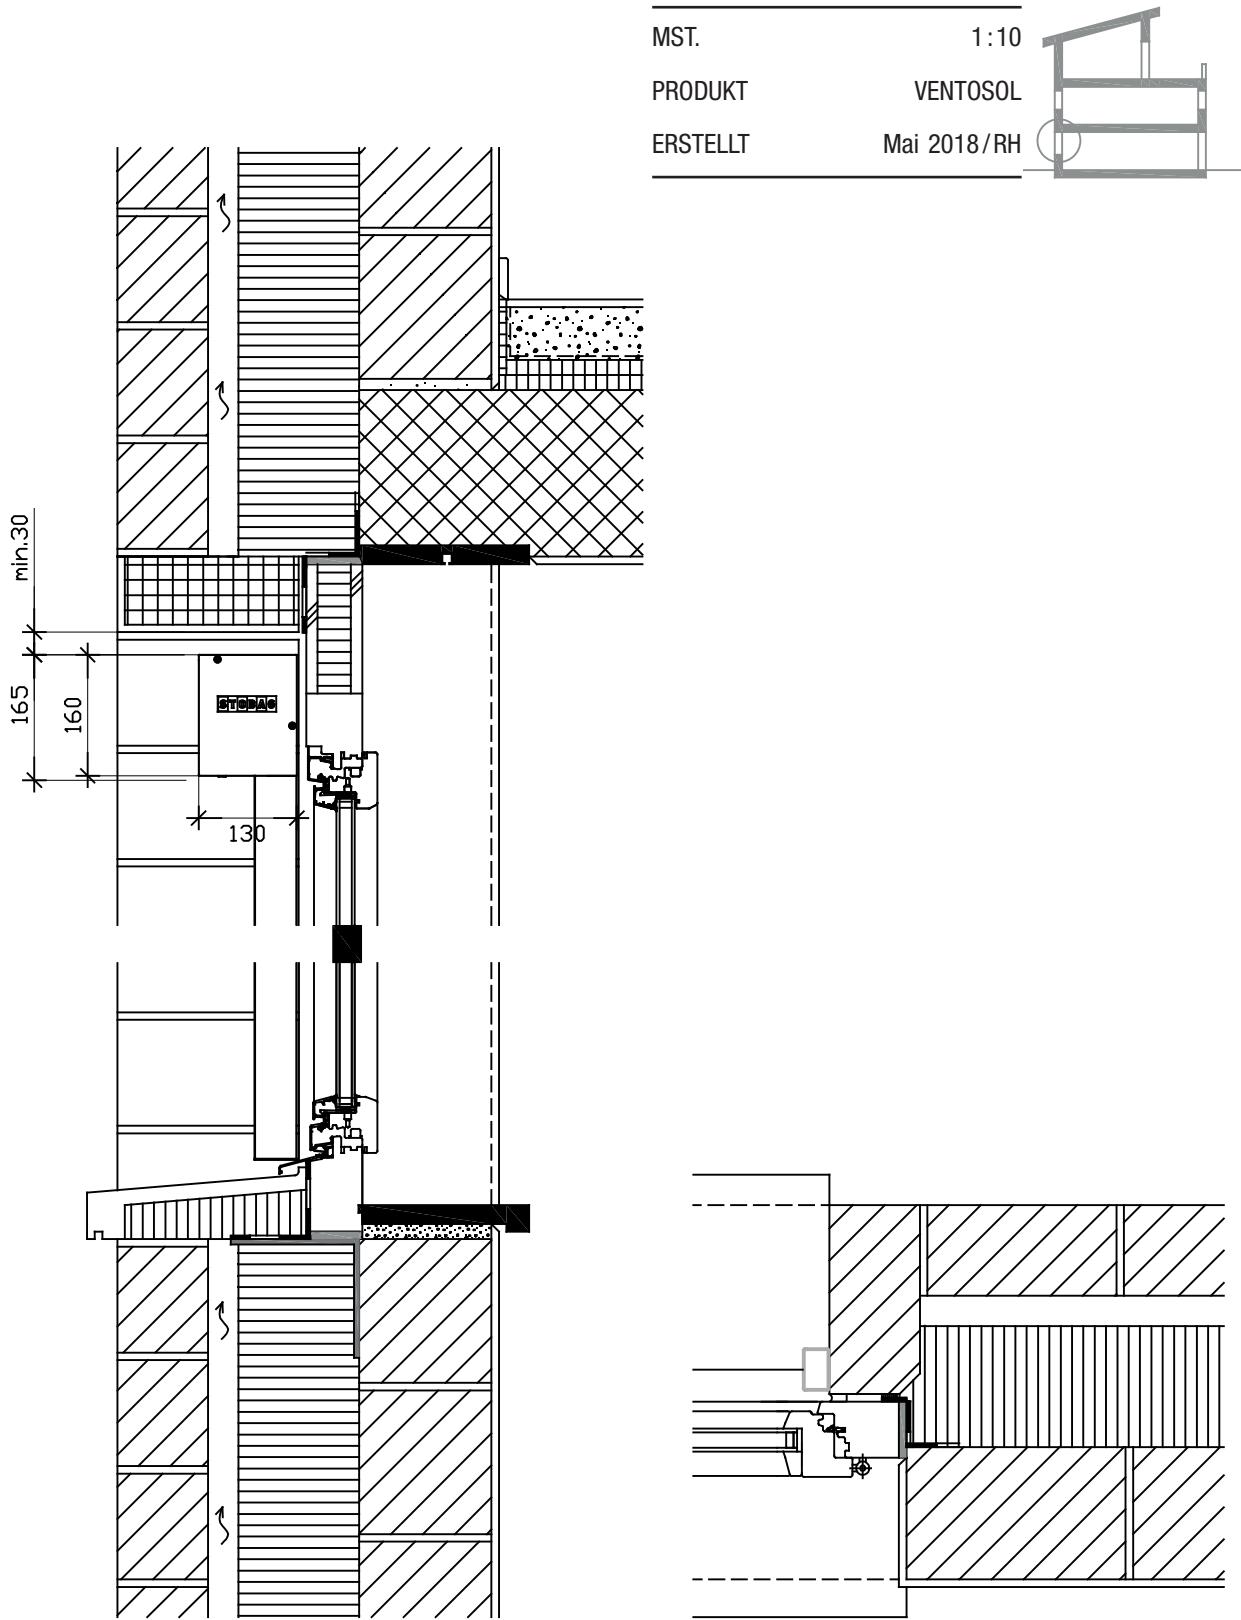

# STOBAG VENTOSOL VS6200

Senkrechtmarkise mit Reissverschlusstechnik, Leibungsmontage

## SICHTBETONFASSADE DETAILSCHNITT

